









ORANGE LOFT 201

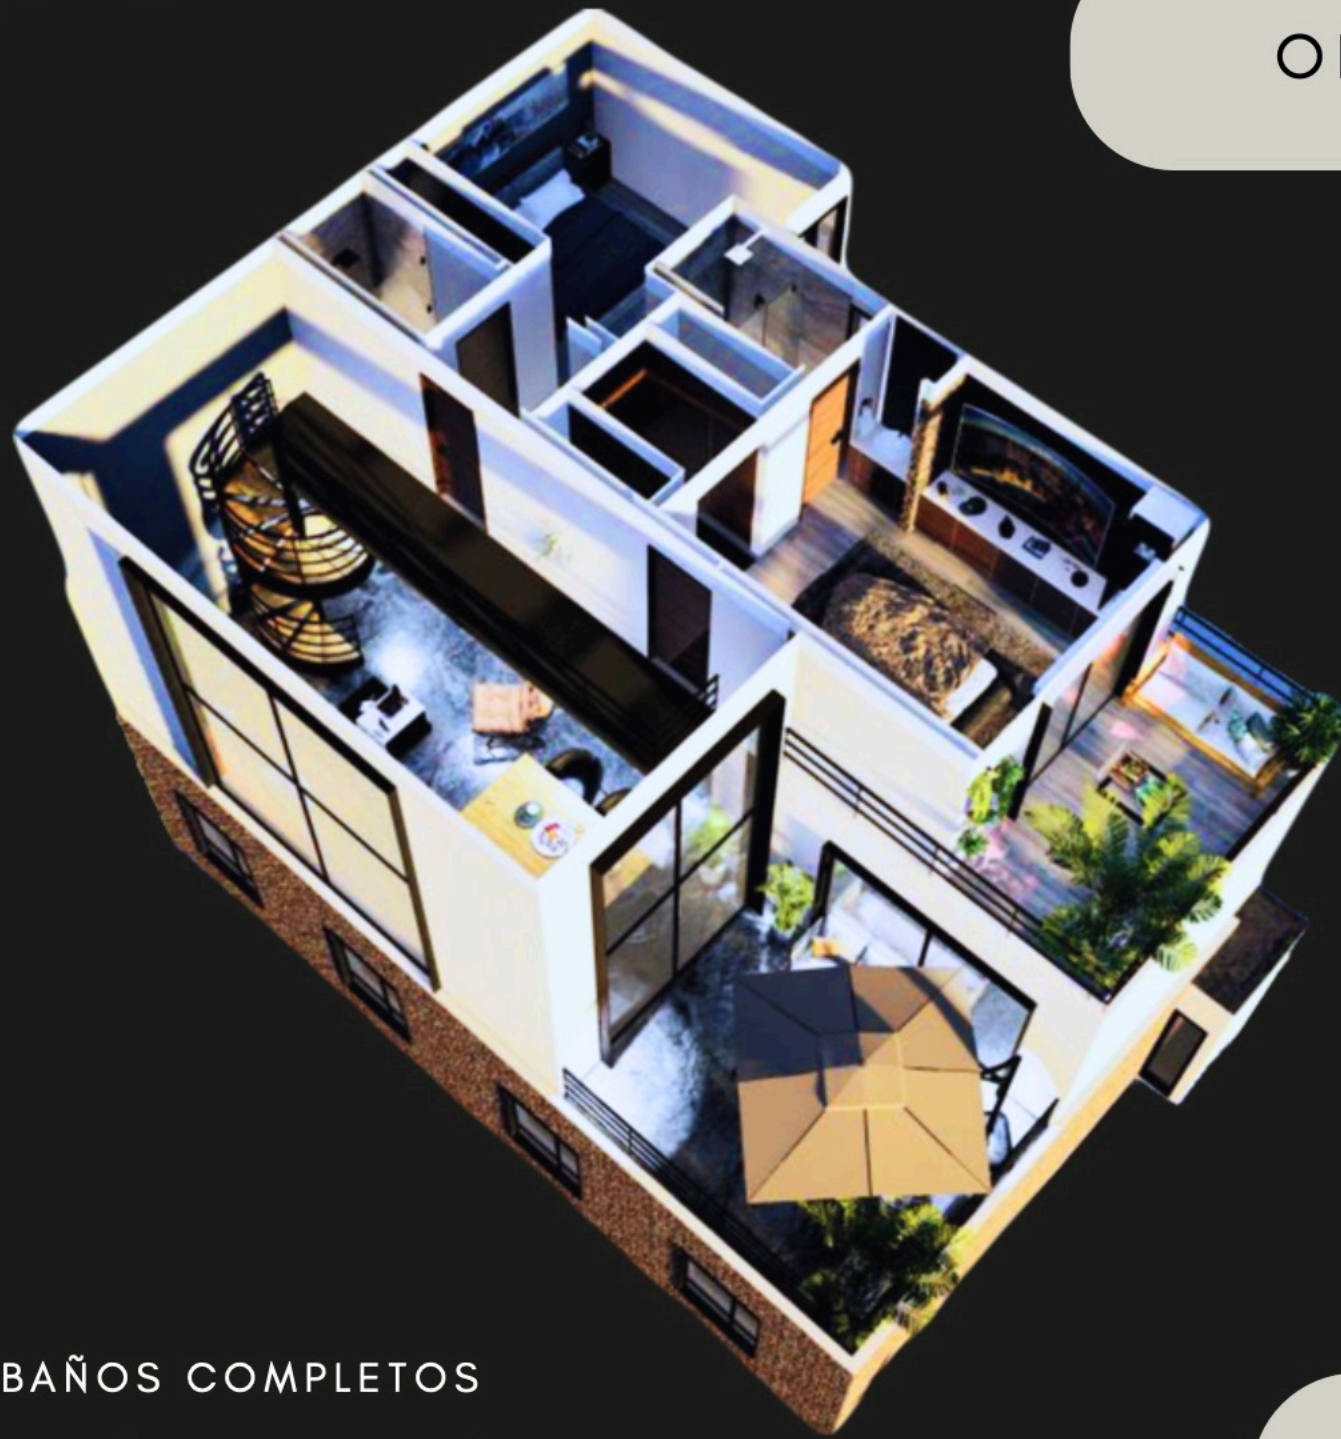

M2 HABITABLES	172 M2
M2 TOTALES	207 M2

MODALIDADES DE PAGO	PRECIO FINAL DEPARTAMENTO
CONTADO	\$5,550,000.00

-  3 BAÑOS COMPLETOS
-  2 RECÁMARAS (OPCIÓN A 3)
-  ESTUDIO
-  BODEGA
-  ROOF TOP
-  3 CAJONES DE ESTACIONAMIENTO
-  2 NIVELES

ESTE DEPARTAMENTO DE 2 NIVELES TIPO LOFT CREADO CON NUESTRO GRUPO DE ARQUITECTOS Y DISEÑADORES CON EL OBJETIVO DE PLASMAR EL ESTILO NEOYORKINO EN UNA PIEZA, PENSADO PARA EL CLIENTE MÁS EXIGENTE, QUE BUSCA EL DISEÑO Y LA COMODIDAD EN UN SOLO CONJUNTO, SOLO 2 UNIDADES EN NUESTRO INCREÍBLE Y EXCLUSIVO DESARROLLO.